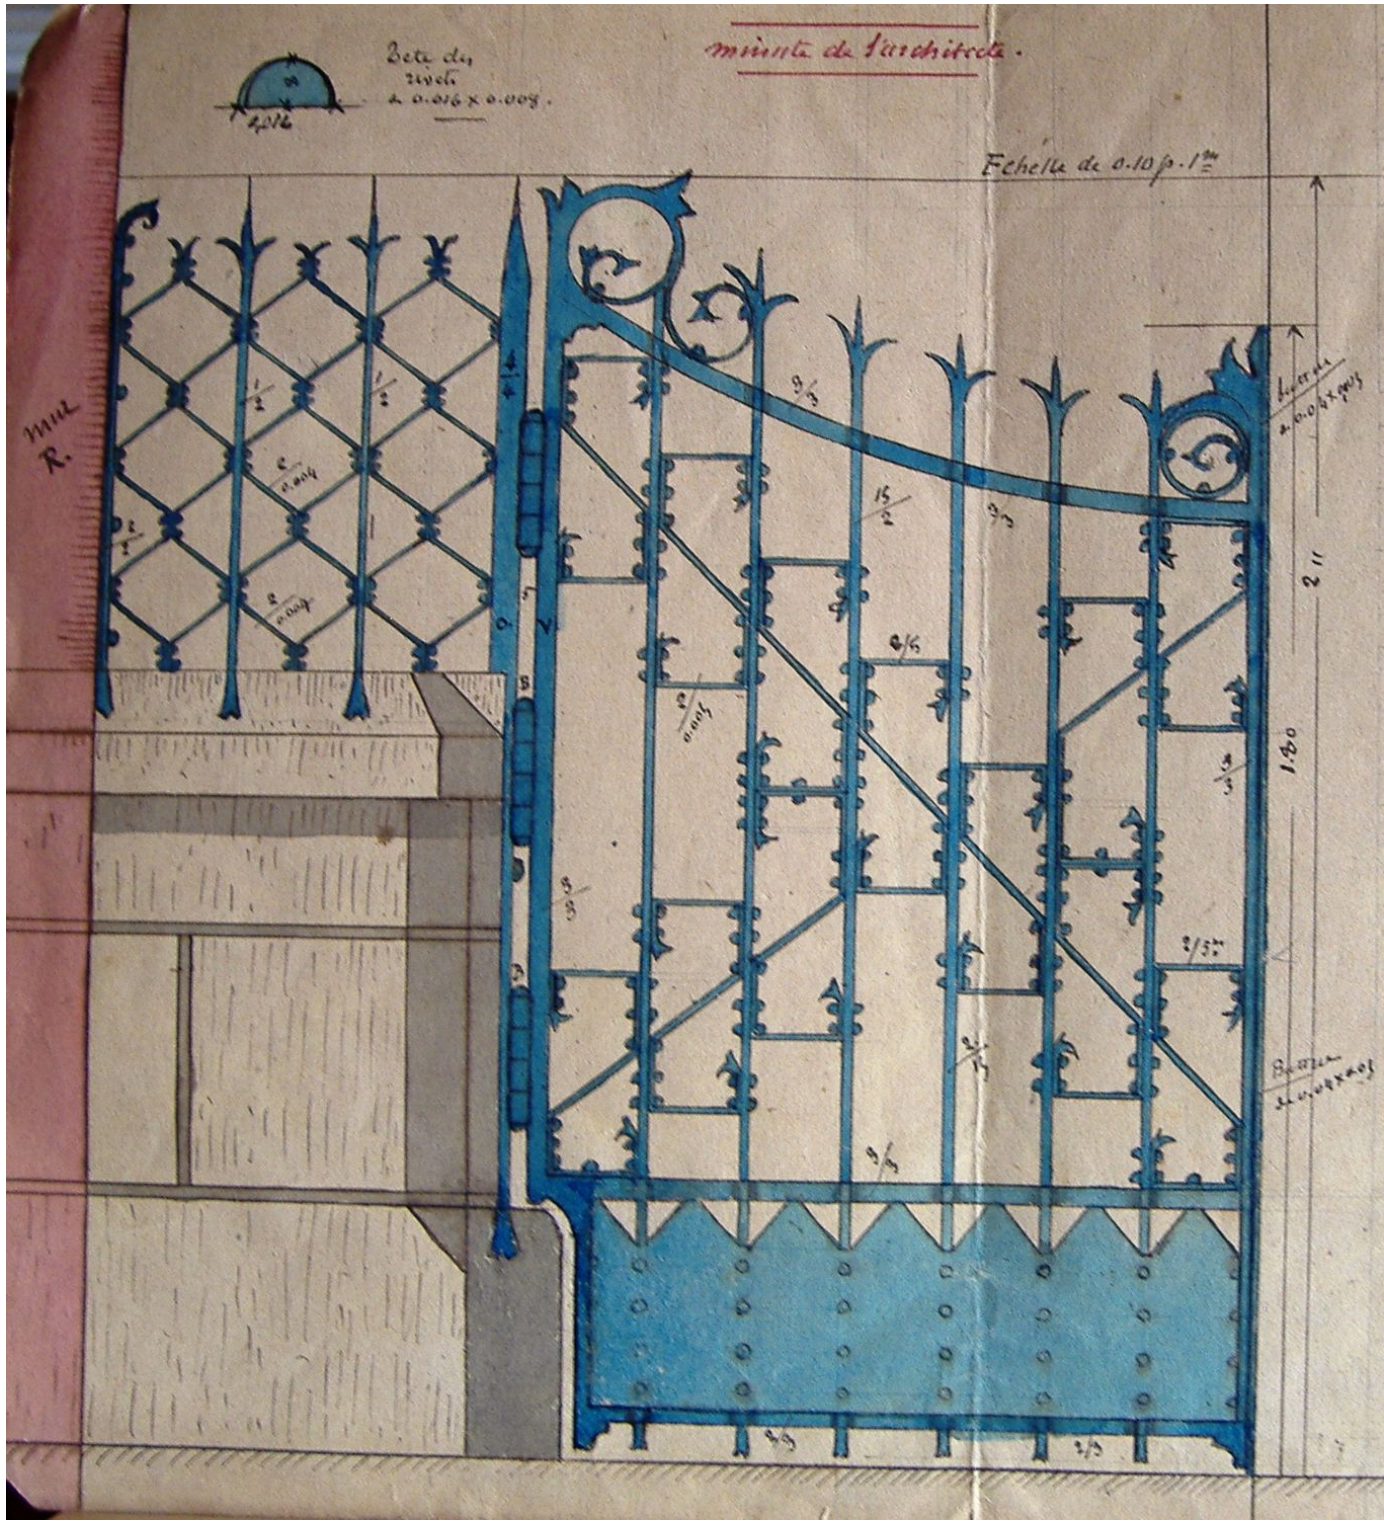

Commune de Saint-Benoît, rue Blanche
Construction de salles de classe et annexes
à l'école des garçons.

Détails de serrurerie. Porte de la cour et grille sur les murs.

Fer forgé avec soin et jauge de même épaisseur en suivant exactement les indications du dessin. Tous les angles sont forgés à blanc sans aucun layon à tenons et goupilles. Tout doit être forgé et soudé à blanc. Les tenons mortaises et goupilles sont formellement interdits.

Les nœuds des trois traverses sont renflés à la forge avec des angles très réguliers sans aucune pièce rapportée.

Les gonds sont forgés avec le dormant ou le montant à enfourchement. 3 pièces sont forgées avec le dormant D. et 2 pièces avec le montant V. Les goupilles sont mobiles. B.

La grille est formée de barreaux tordus reliés ensemble par des lanières. Elle est attachée d'un bout au dormant de la porte et de l'autre bout à un dormant solidement fixé à scellement dans le mur R. Les deux parties de grille, à droite et à gauche de la porte, sont divisées en parties égales se rapprochant le plus possible de 0.20 de largeur au moins.

Les rivets sont forgés en fer de première qualité ayant une tête de 0.016 de diamètre sur 0.008 en relief sur le fer.

Les deux battants sont recevront extérieurement une bavure de 0,04 x 0,016 à l'intérieur un des battants est fixé par un fort [illegible] pour être avec gâche scellée au mur du seuil.

Une serrure S.P.M. de sûreté spéciale pour grilles est fixée au milieu de la porte elle a pour dormant un fer U tordu avec boutons double en fer.

Dressé par l'architecte soussigné

Vu et accepté sans aucune réserve par l'entrepreneur soussigné qui déclare avoir reçu copie