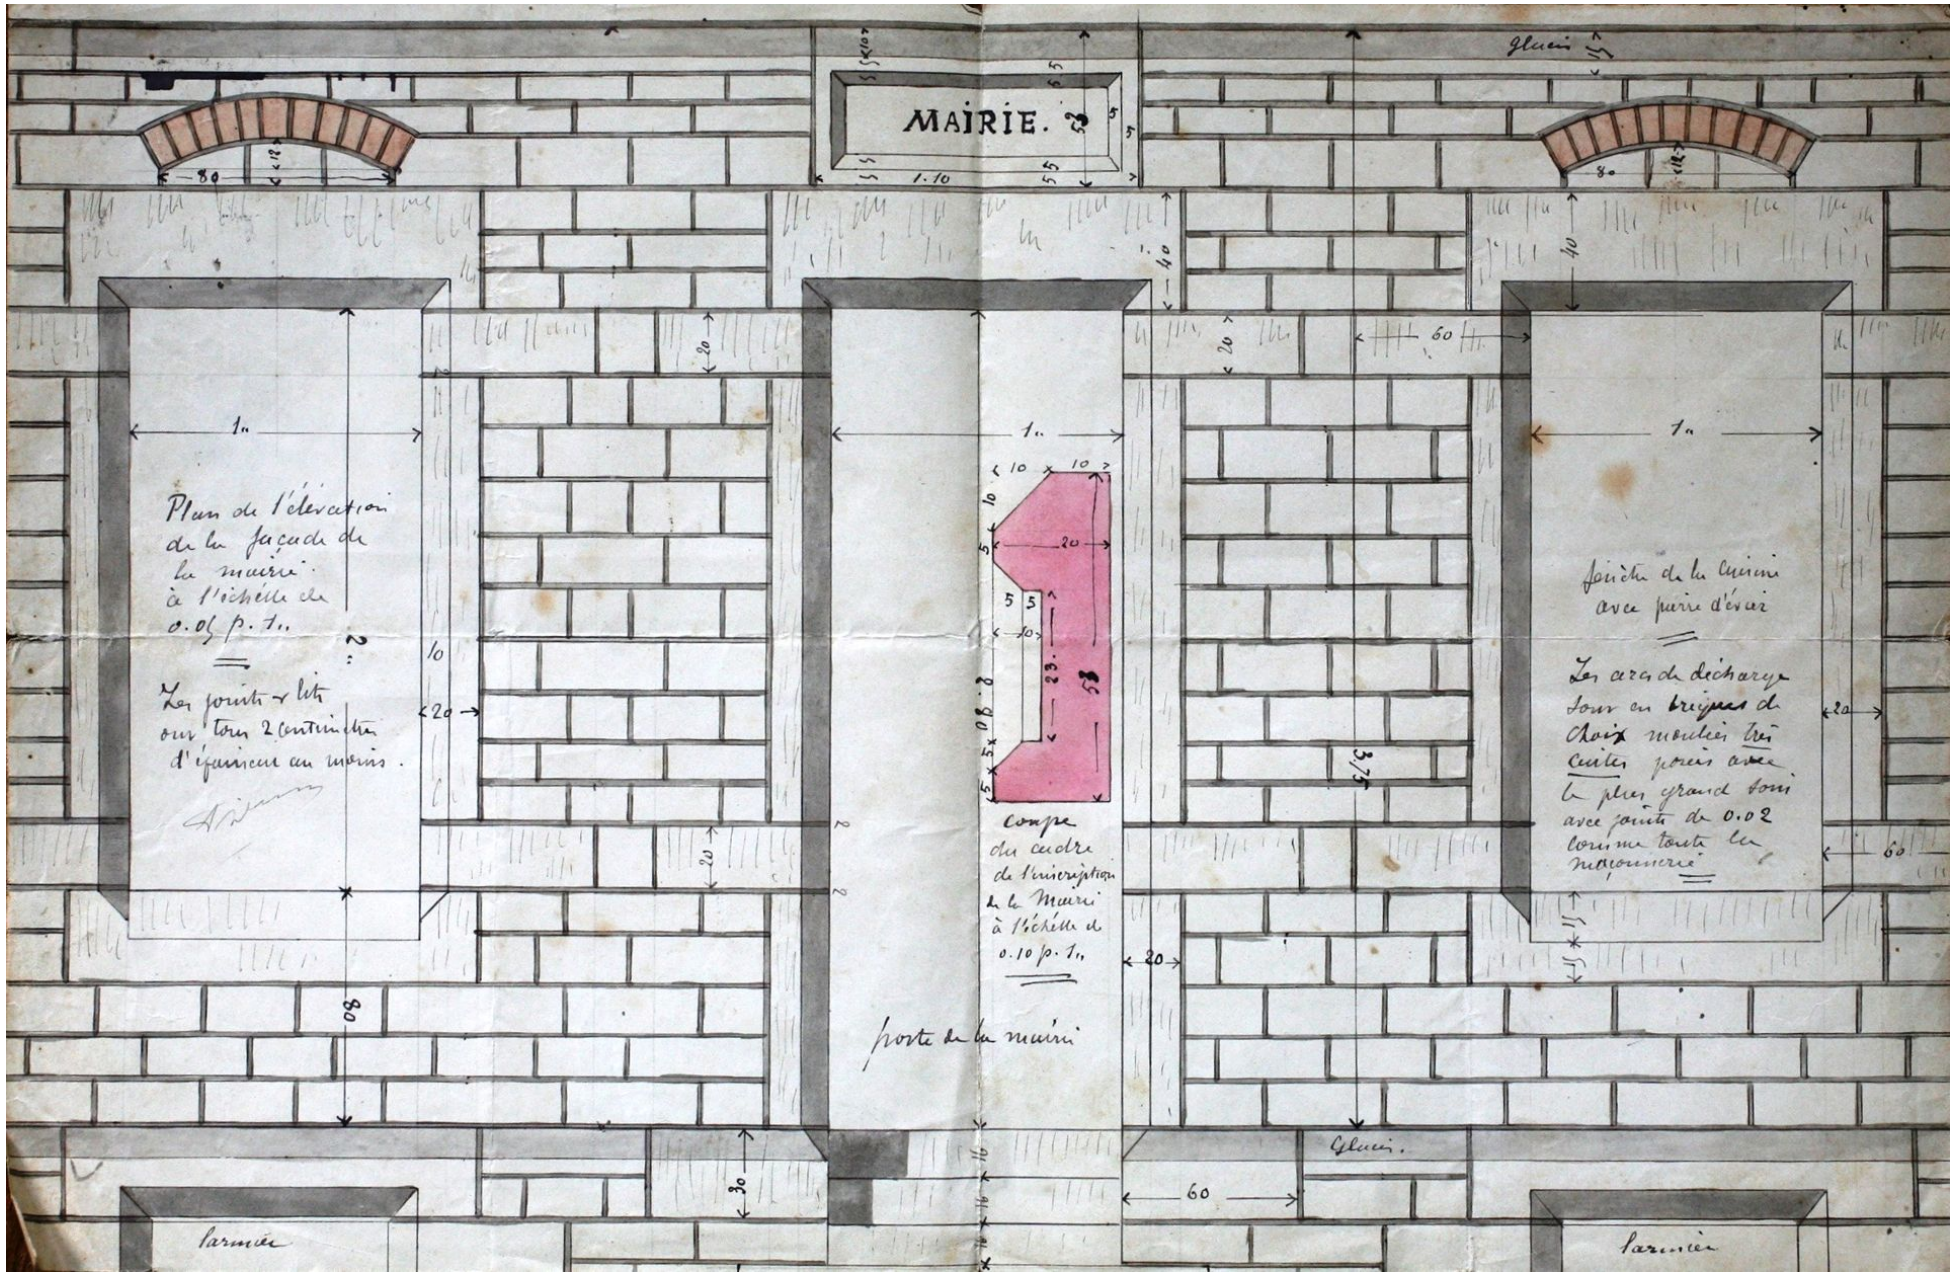
MAIRIE.
Glacis
Plan de l'élévation de la façade de la mairie à l'échelle de 0.05 p. 1.
Les joints & lits ont tous 2 centimètres d'épaisseur au moins.
Coupe du cadre de l'inscription de la Mairie à l'échelle de 0.10 p. 1.
Porte de la mairie
Fenêtre de la cuisine avec pierre d'évier
Les arcs de décharge sont en briques de choix moulées très cuites posées avec le plus grand soin avec joints de 0.02 comme toute la maçonnerie
Glacis.
Larmier
Larmier