


Elevation de la moitié
du pavillon central


Echelle de 0.05 p. 1^m

Elevation de face
des rampants.

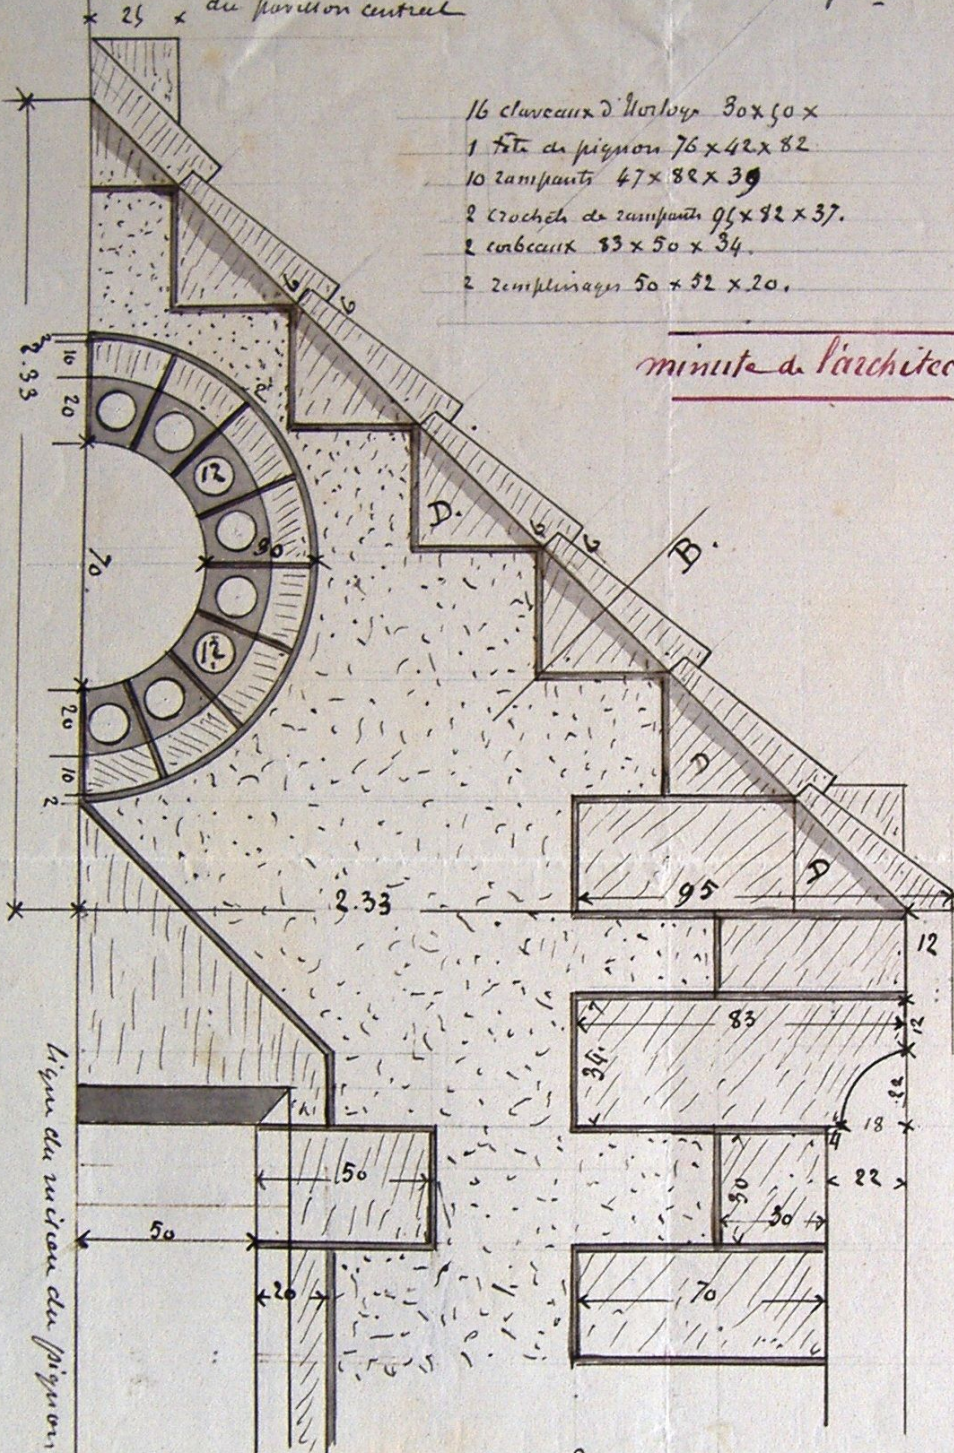


- 16 clavaires d'Horloger 30x50x
- 1 fût de pignon 76x42x82
- 10 rampants 47x82x30
- 2 Crochets de rampants 96x42x37
- 2 carreaux 33x50x34
- 2 remplissage 50x52x20


minute de l'architecte

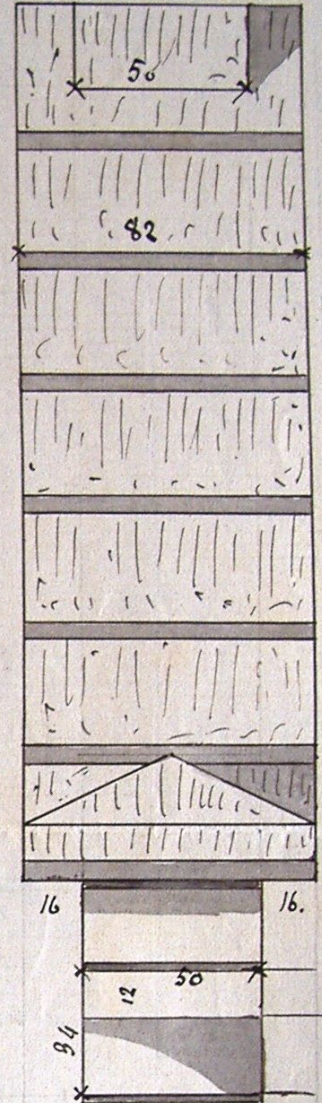

coupe sur B

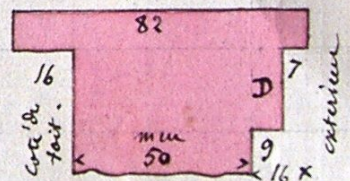

Coupe sur l'horloge à
échelle de 0.10 p. 1^m

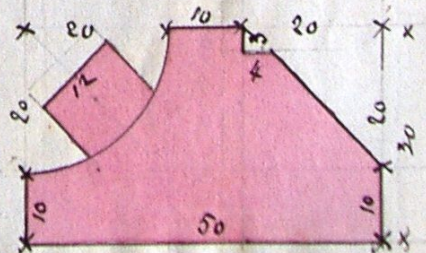

com^m de l'ouvrage - Groupe scolaire - Pavillon central et l'entree
Détails d'encadrement de la porte d'entree en bois cerisier.
Pense au pays de tout premier choix, sans aucun ligant de pierre
ni de ferrage. Joint de 0.02

Demander l'architecte

Vue aerielle sans aucun dessin de l'ouvrage
l'inspiration l'ouvrage qui est d'un vrai beau copie

Collof